


# Regelquerschnitte nach RStO 12, Belastungsklasse 0,3

Schnitt A-A

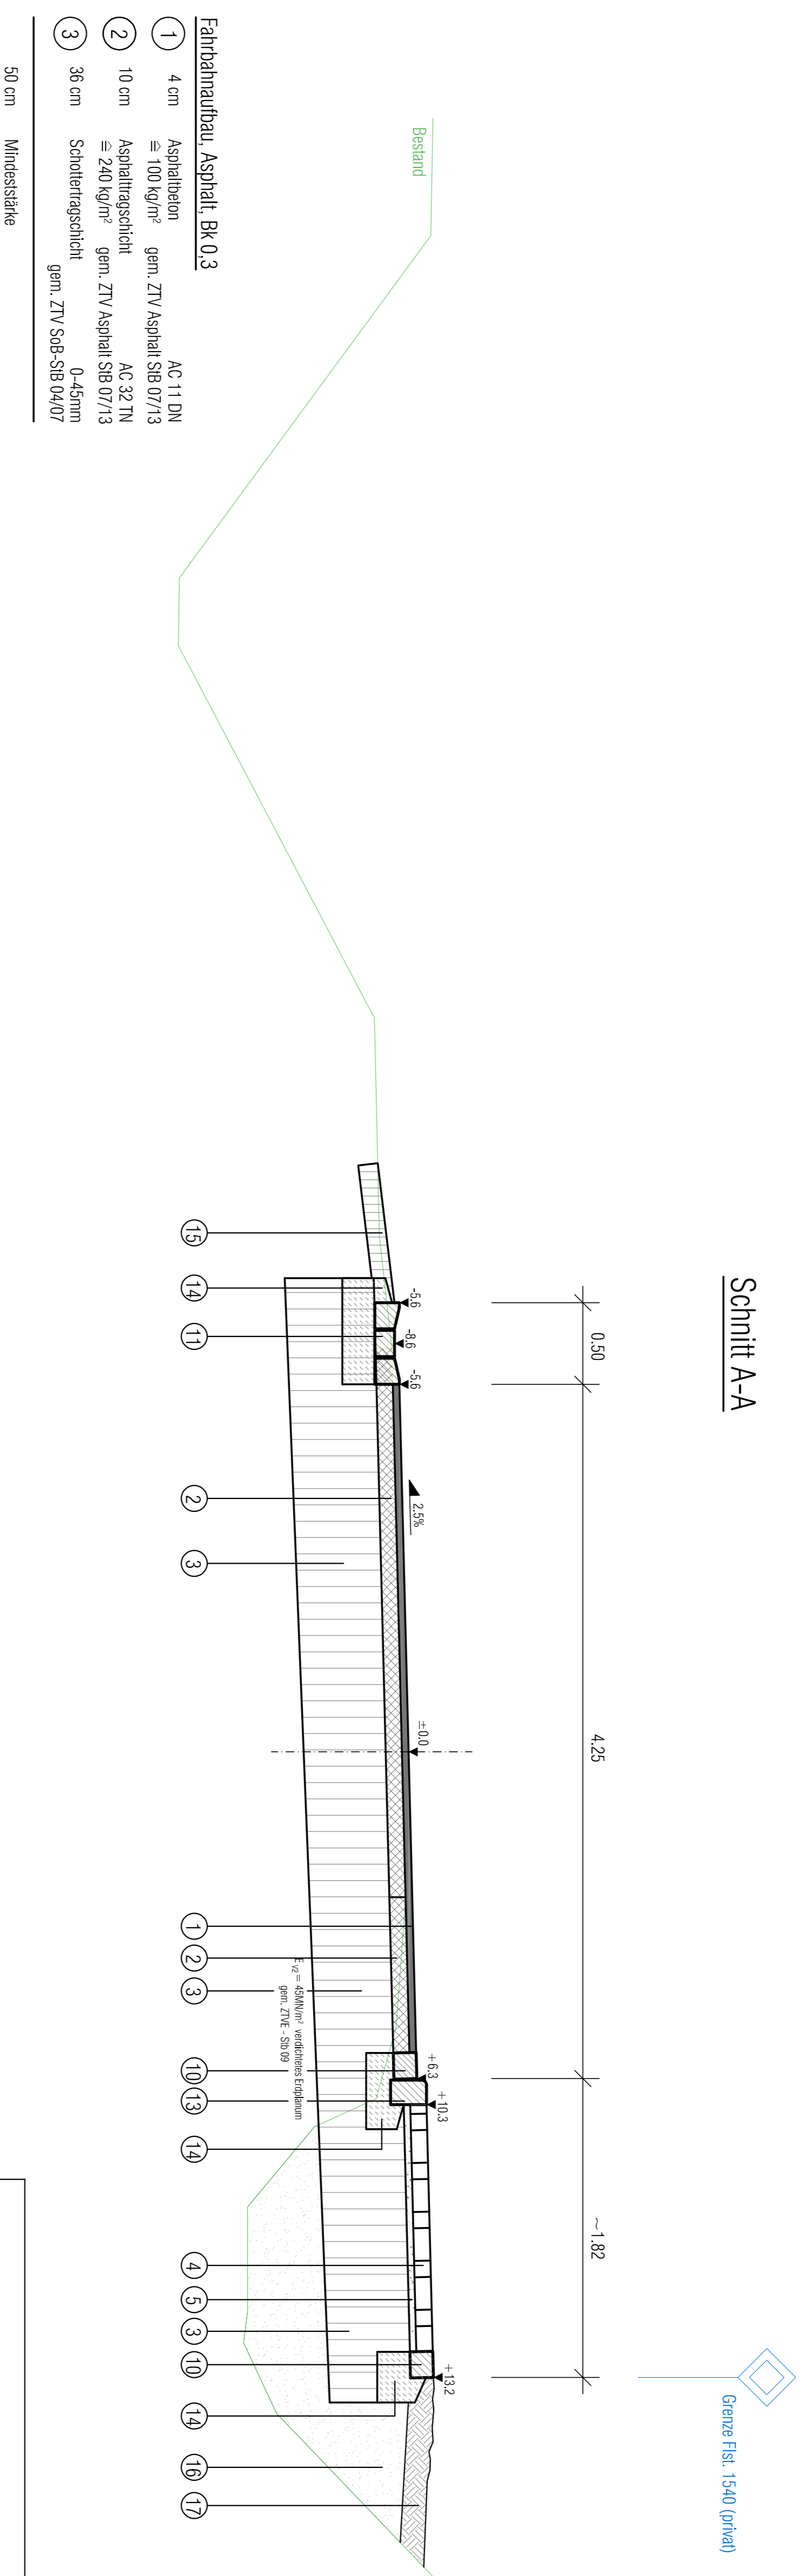

Grenze Flst. 1540 (gründl.)

Blatt 1


## Gehwegaubau

- ④ 10 cm Betonsteinpflaster 10/20/10cm -hellgrau-
- ⑤ 4 cm Brechsandspülflgemisch 0-8 mm
- ③ 46 cm Schottertragschicht 0-45 mm  
gem. ZTV S08-S18 04/07  
60 cm Mindeststärke

## Rinnen, Bordsteine und Randbefestigungen

- ⑩ 1-zelliger Pflasterstein aus Betonsteinpflaster 16/16/14 bzw. 16/24/14cm
- ⑪ 3-zellige Rinne in Muldenform aus Betonformsteinen 16/24/12-15cm
- ⑫ Randwinkelstein 40/22/30 cm z.B. Fa. Kamm oder gleichwertig
- ⑬ Betonbordstein Form R15/22
- ⑭ 20 cm Betonfundament mit/ohne Rückenstütze
- ⑮ Bankbefestigung mit ca. 15cm Splitt 0/1mm
- ⑯ Füllboden
- ⑰ mind. 10cm Oberbodenabdeckung

Schnitt B-B

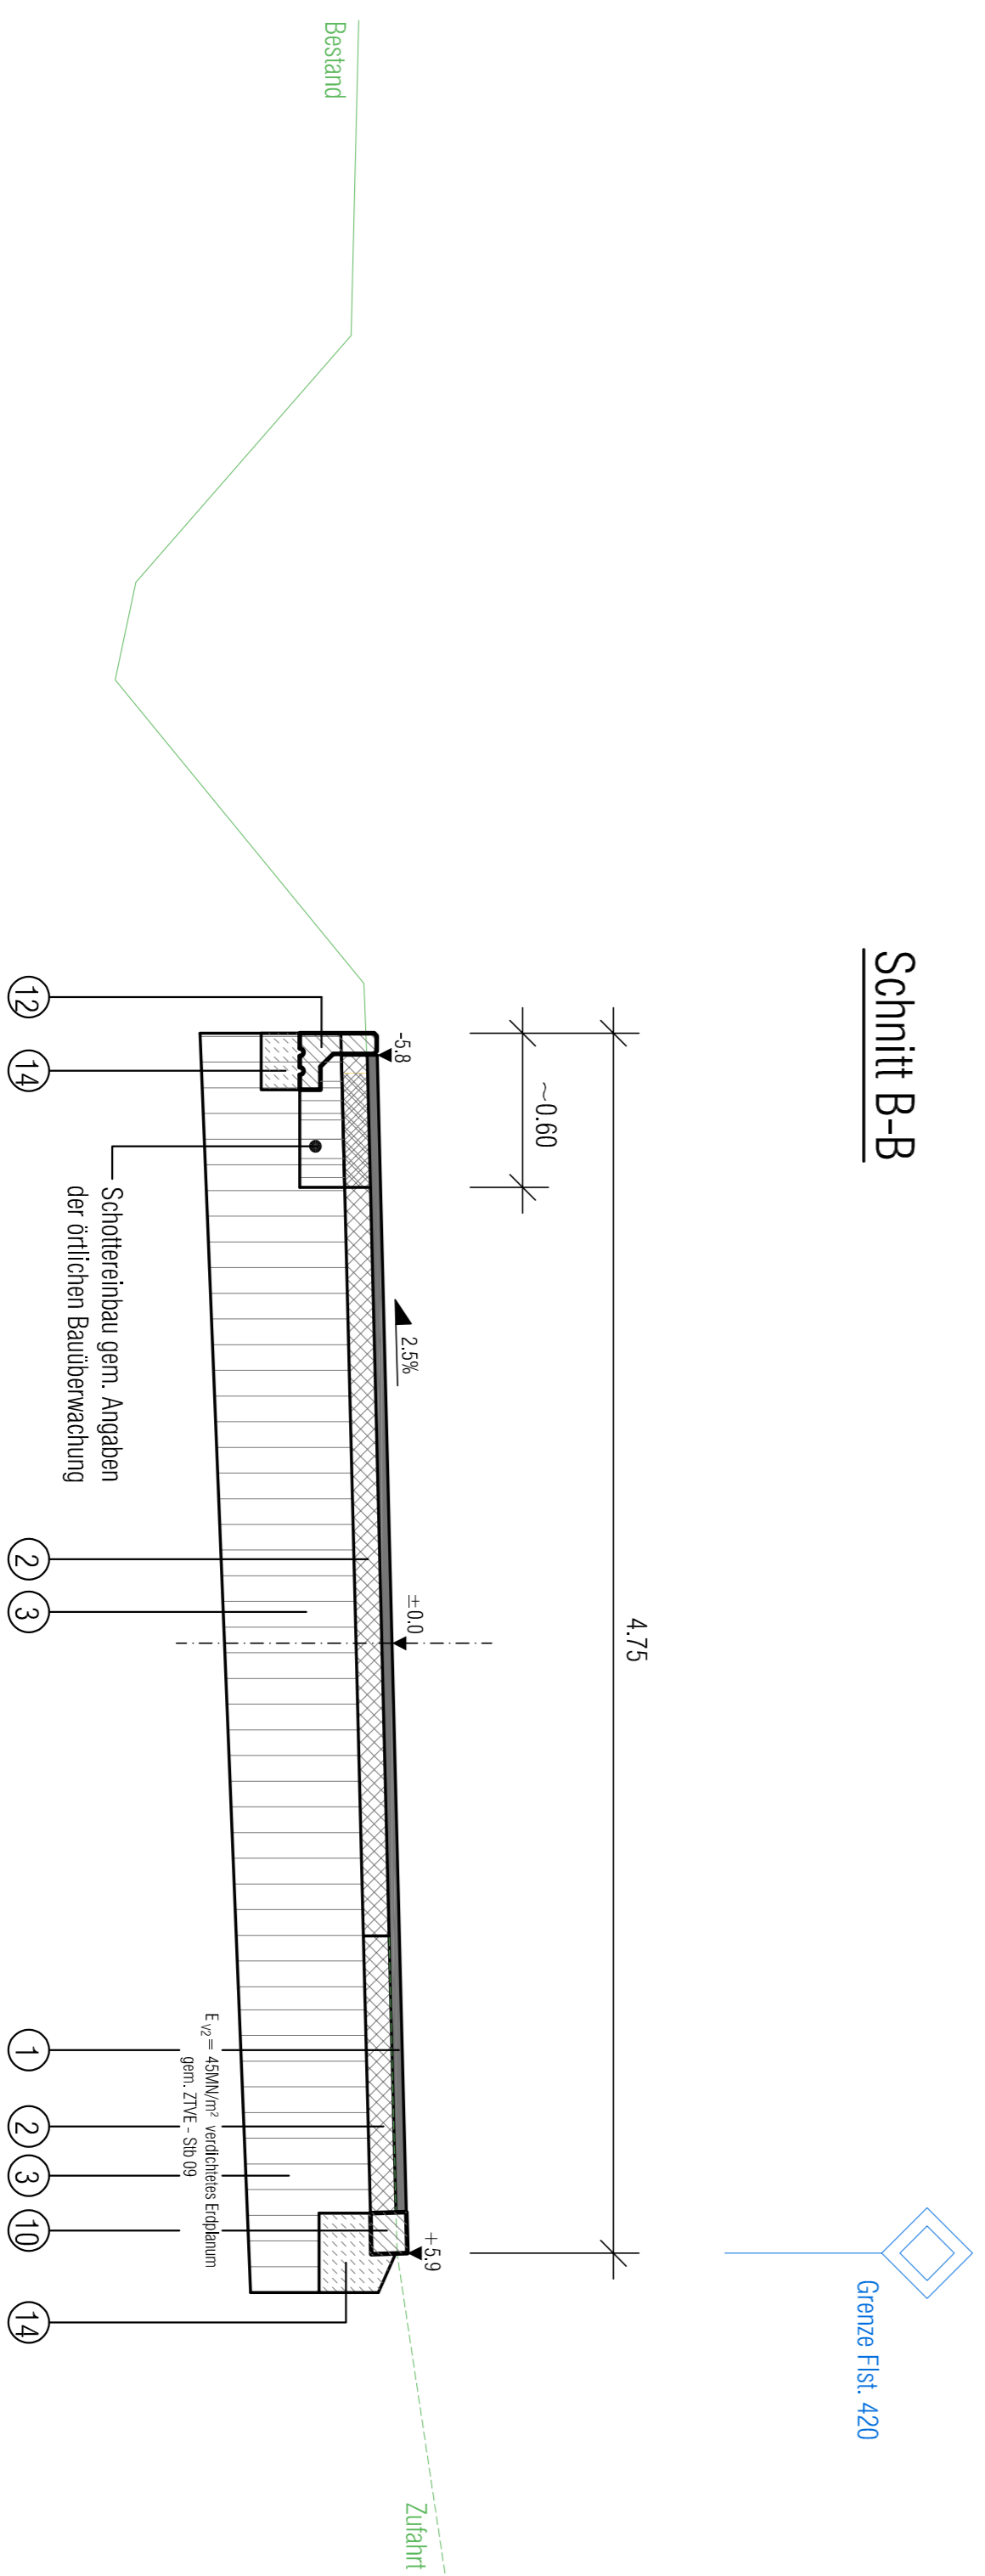

Grenze Flst. 420

## Hinweise

Alle Maße und Höhenangaben sind an Ort und Stelle verantwortlich zu überprüfen. Änderungen nach Örtlichkeit vorbehalten. Unstimmigkeiten sind mit der Bauleitung abzuklären!

gesehen:  
Herrn! den  
Der Bauherr

## VORWEGABZUG VORPLANUNG

DATUM	GEÄUßERT	GEPRÜFT	ERLÄUTERUNG
<b>Ä N D E R U N G E N</b>			
Ing. Büro Dirk u. Michael STELTER 53721 Siegburg			
Carl F. Peters-Str. 29 Telefon (02241) 3090-0 Telefax (02241) 309025			
<b>BAUVORHABEN:</b>			
Straßenbau Stadt Hemfel			
Stadtteil Edgoven			
Am Limbachsgraben			
<b>DARSTELLUNG:</b>			
Regelquerschnitte			
Endaufbau			
gemessen: Krieger, Gummerstich	bearbeitet: M. Steiler	Maßstab: 1 : 25	
verf. Januar 2019	gezeichnet: Baumgarten	Zeichn.-Nr.: 02.06.29 - 1	
gezeichnet:	geprüft:	Blattgröße: 765 x 550	
		Datum: Juni 2023	